


ÜHEPEREELAMU VEEMÕÕDUSÕLM

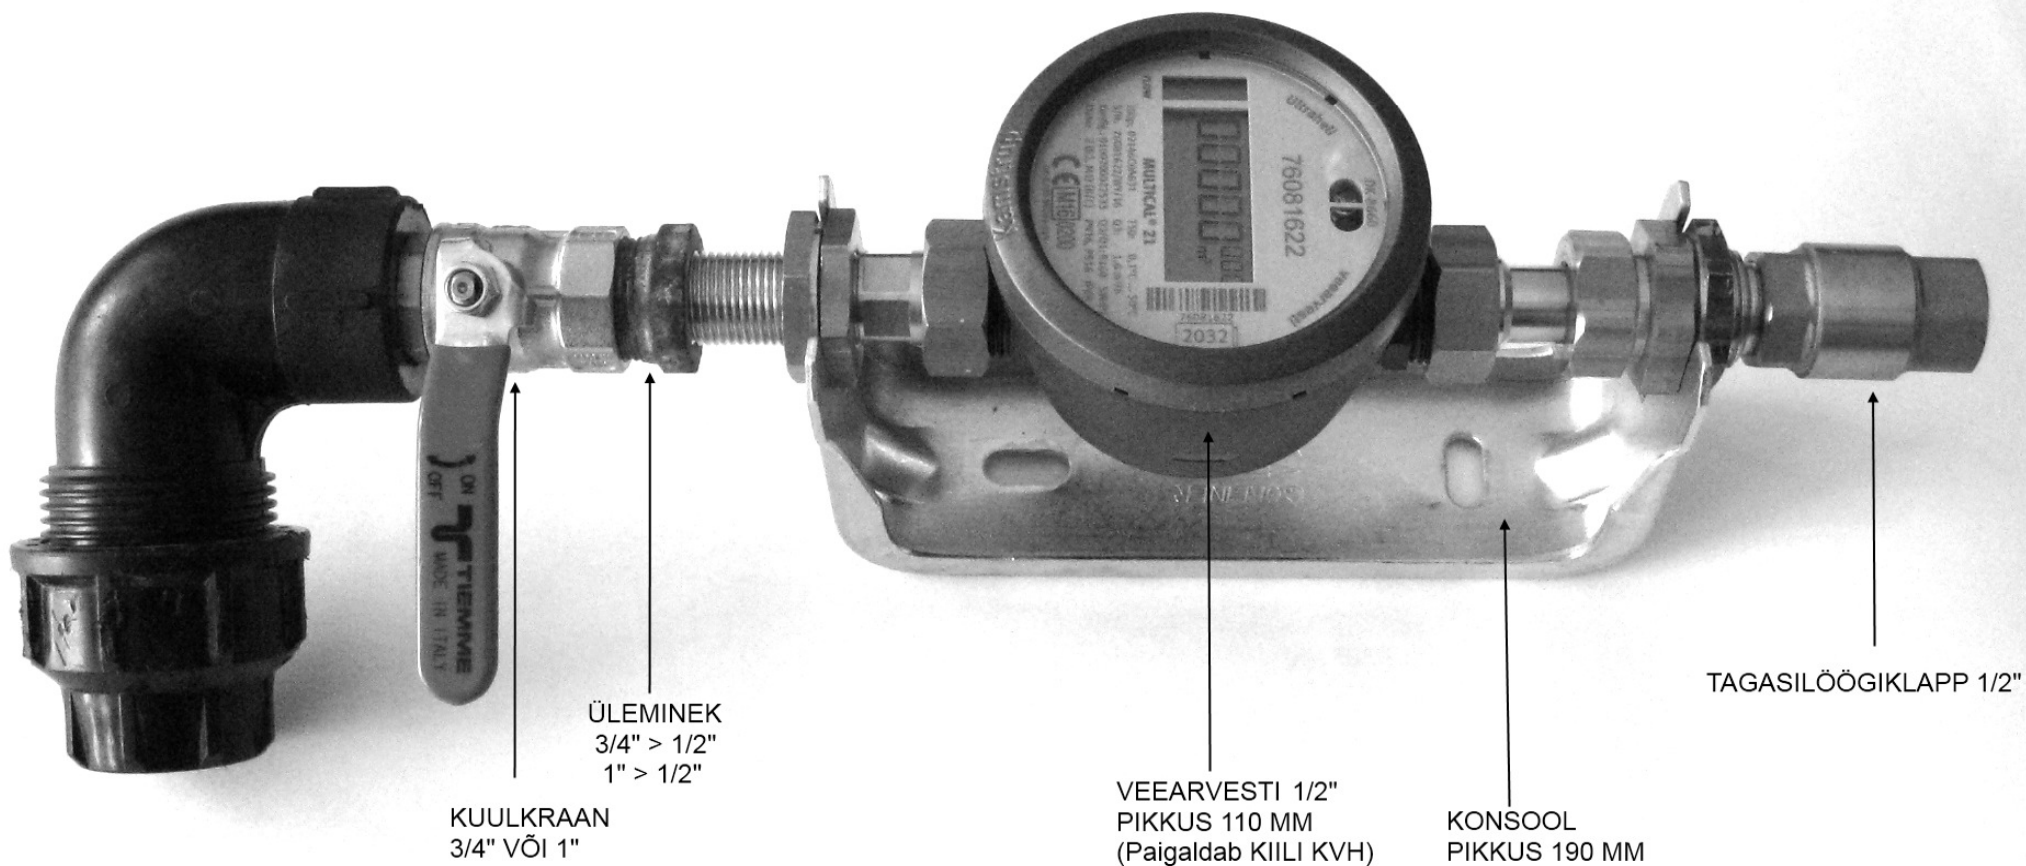

KUULKRAAN
3/4" VÕI 1"

ÜLEMINEK
3/4" > 1/2"
1" > 1/2"

VEEARVESTI 1/2"
PIKKUS 110 MM
(Paigaldab KIILI KVH)

KONSOOL
PIKKUS 190 MM

TAGASILÖÖGIKLAPP 1/2"